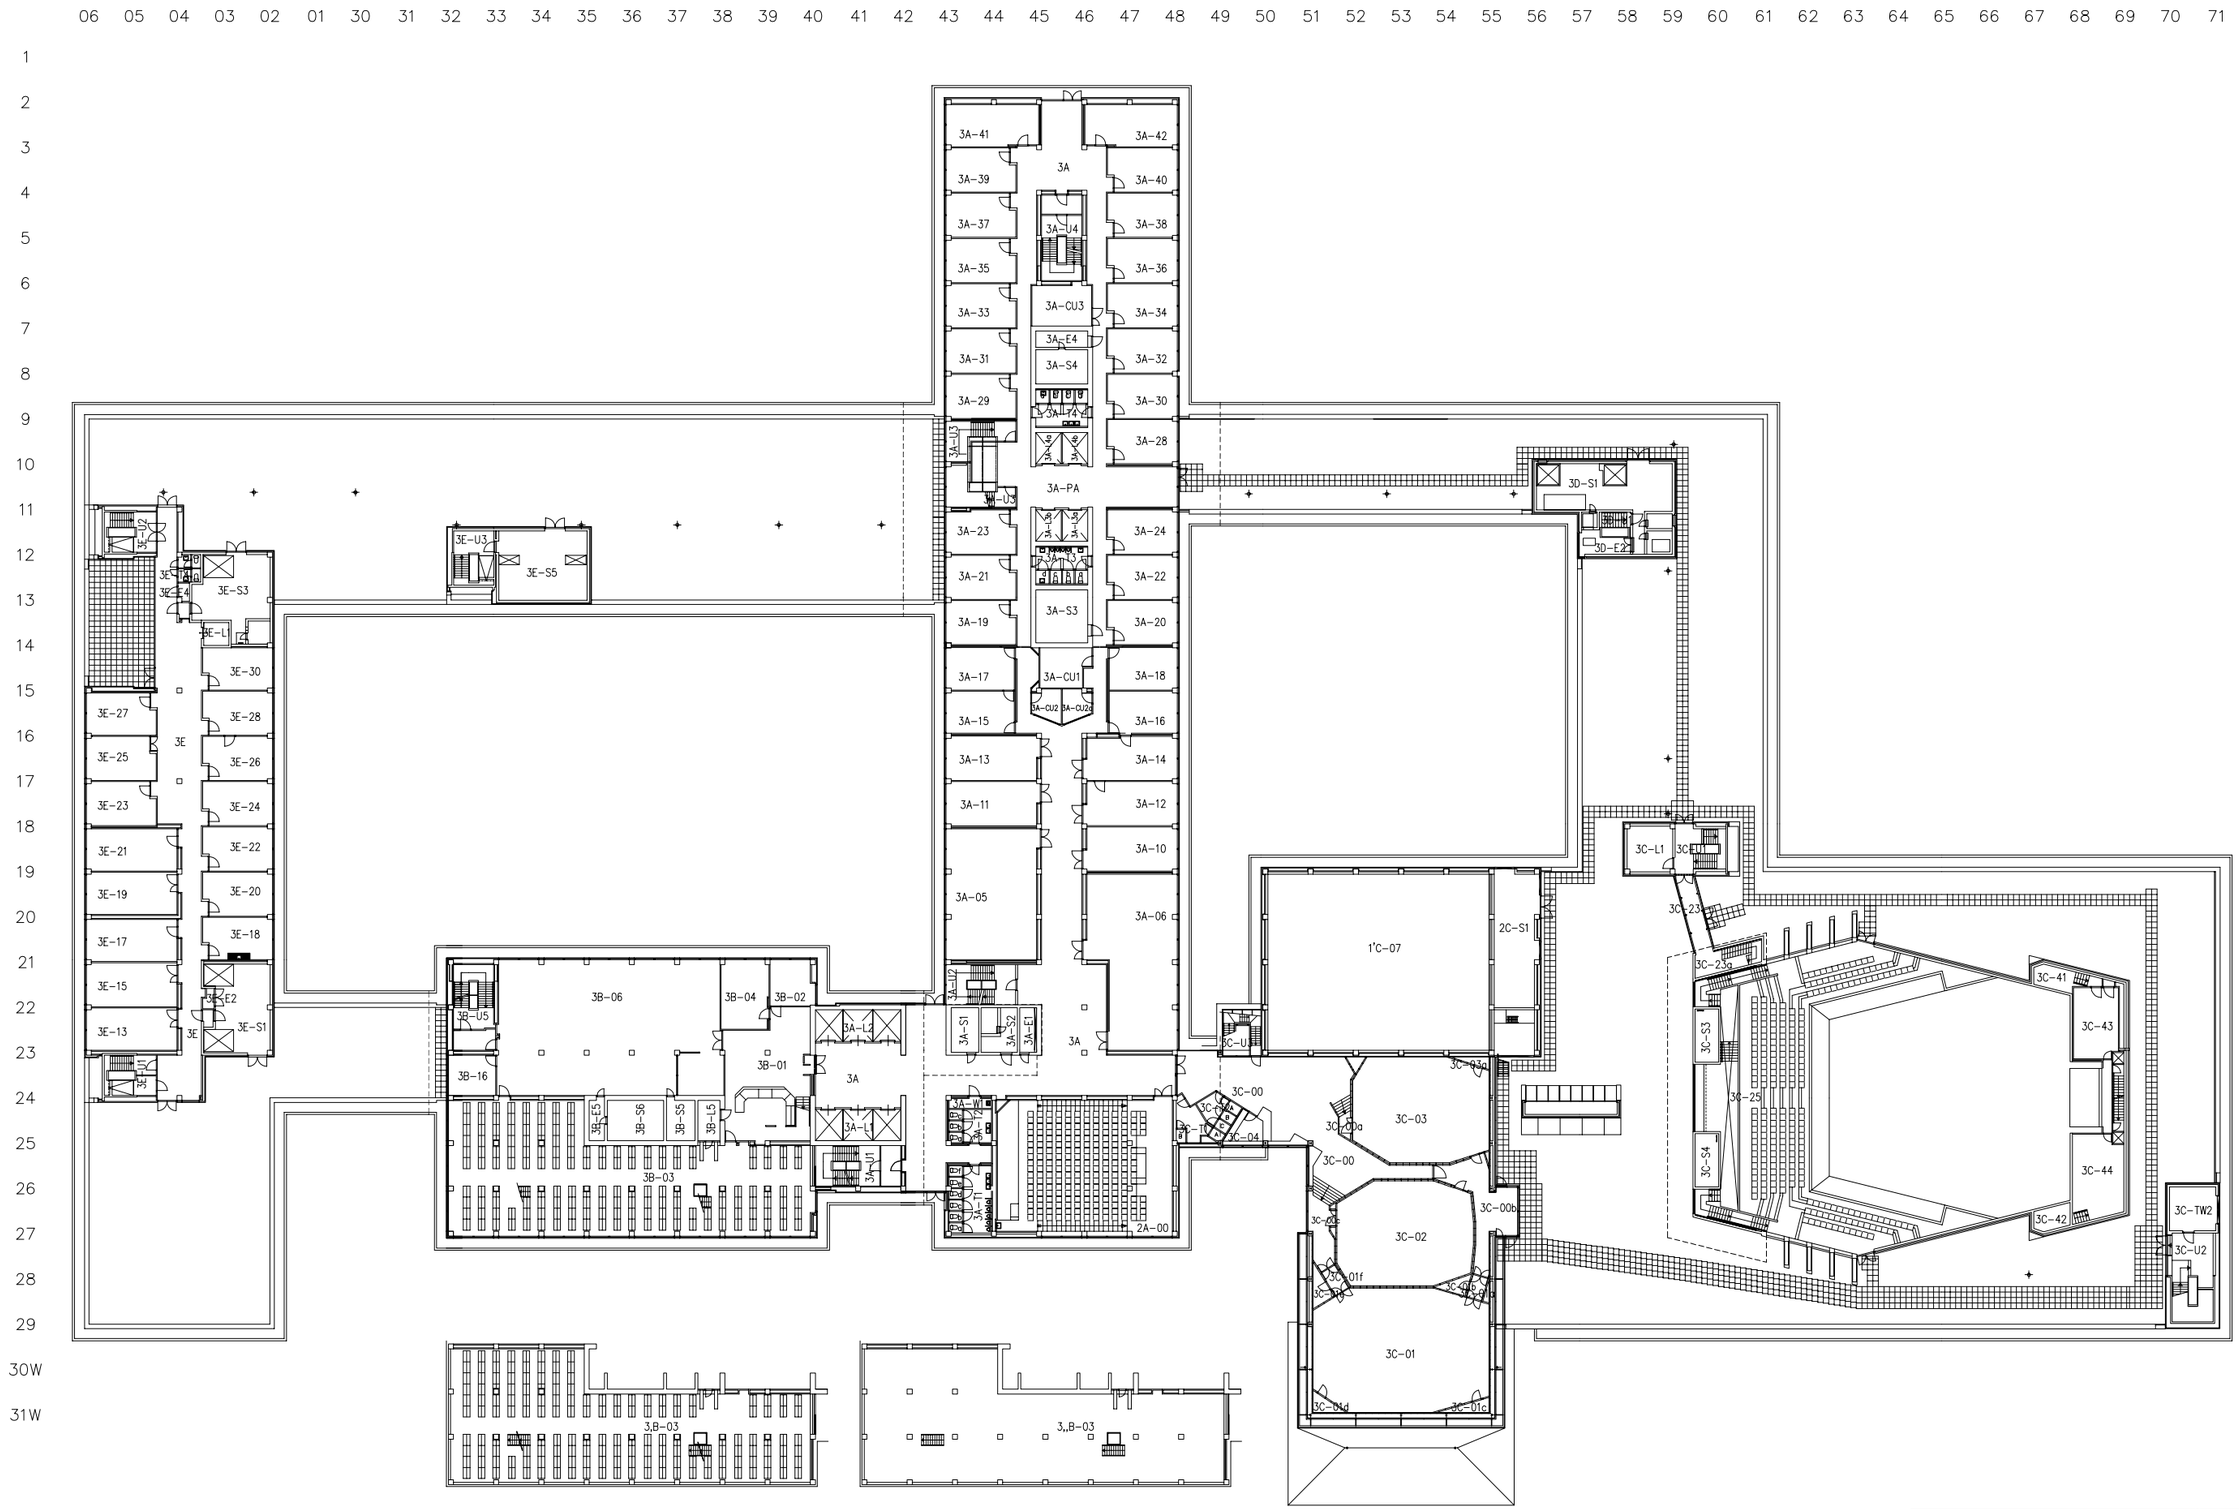

Huisvesting
De Boelelaan 1105
1081HV Amsterdam

vrije Universiteit amsterdam

Laatste Rev.:	09-09-2002
Inhoud:	Hoofdgebouw 3e verdieping